



OBRAS DE CALÇAMENTO DE VIAS URBANAS NO MUNICÍPIO DE GALILÉIA/MG


Operação nº 1064354-21/2019

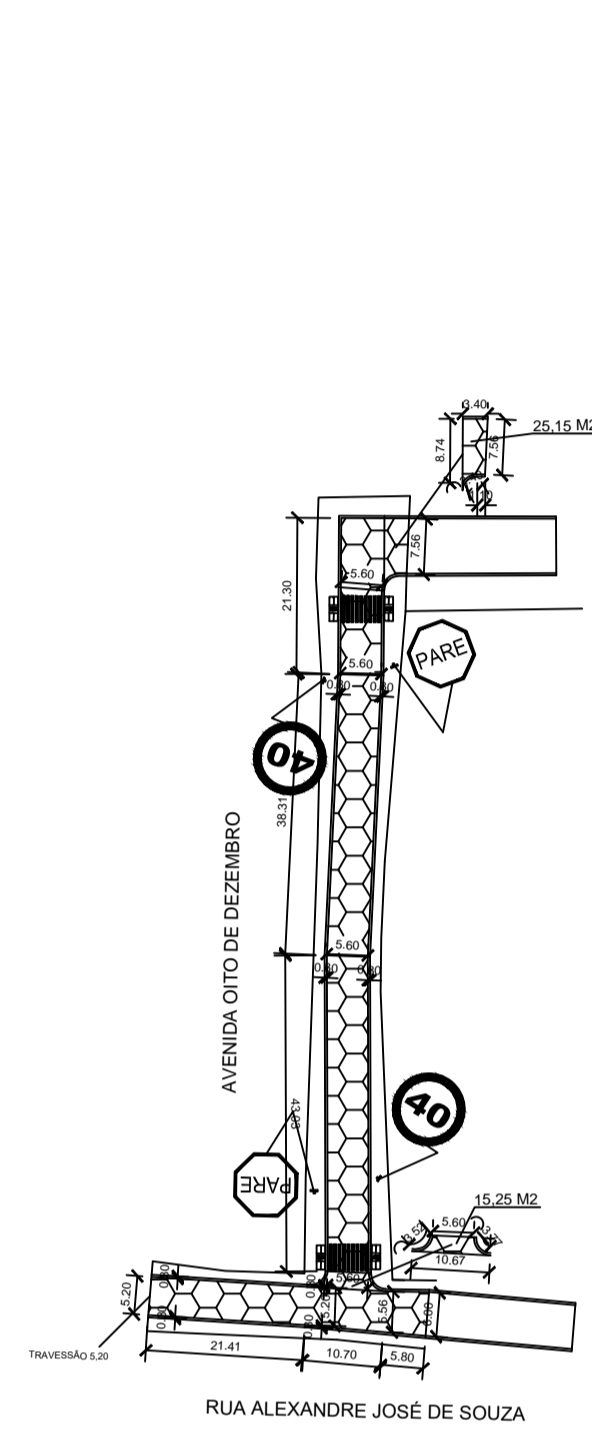


PLANTA DE SINALIZAÇÃO
ESCALA 1:100

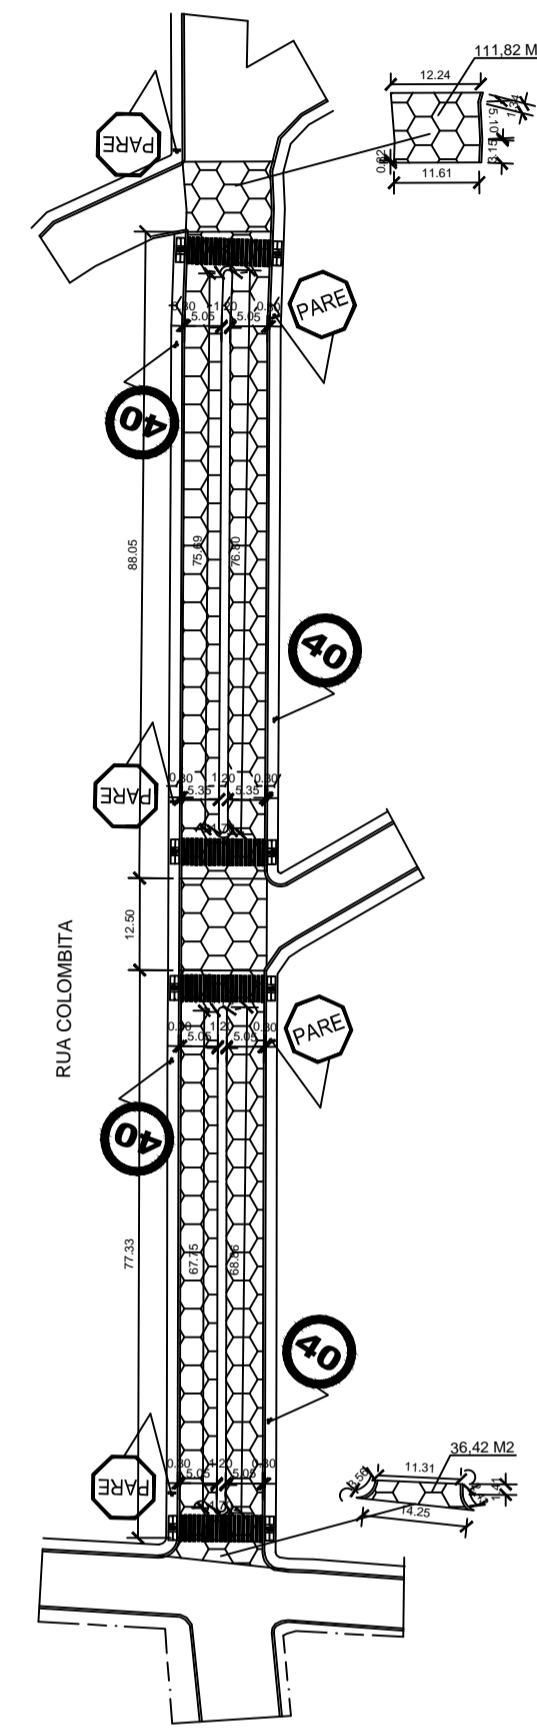


PLANTA DE SINALIZAÇÃO
ESCALA 1:100

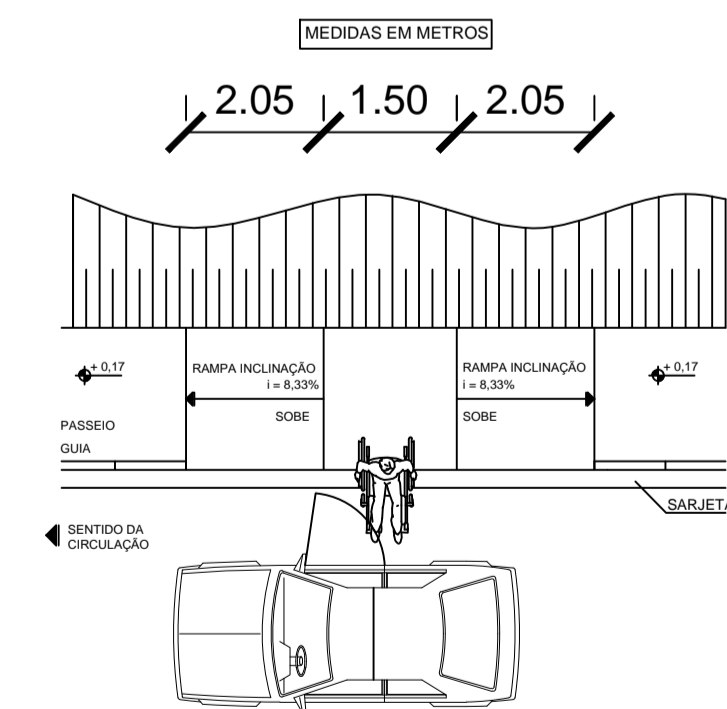


REBAIXO DA GUIA - PLANTA BAIXA
CONFORME O REBAIXAMENTO 'D' DA NBR9050
SEM ESCALA

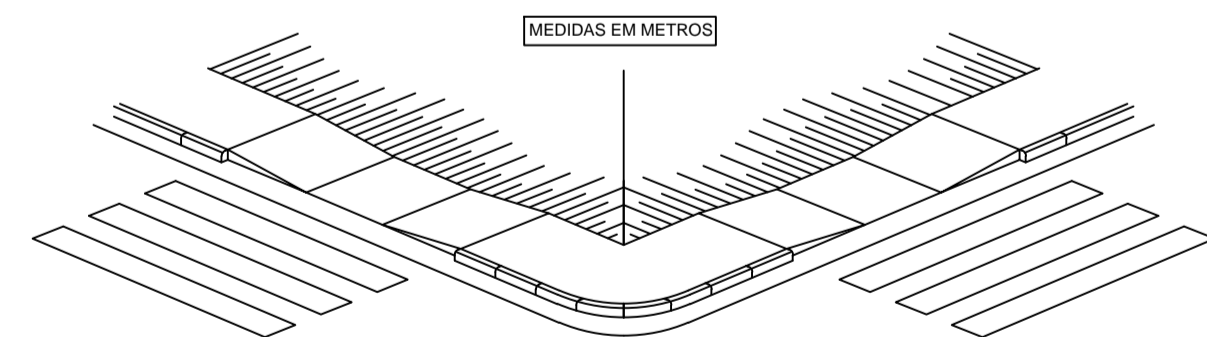


REBAIXO DA GUIA - PERSPECTIVA
SEM ESCALA

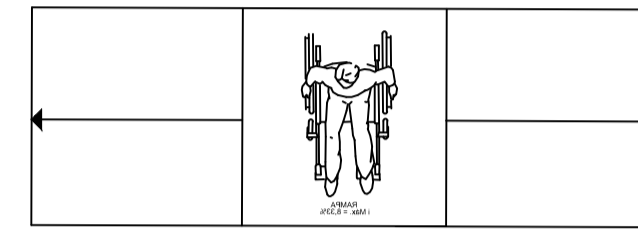


RAMPA DE ACESSIBILIDADE
SEM ESCALA

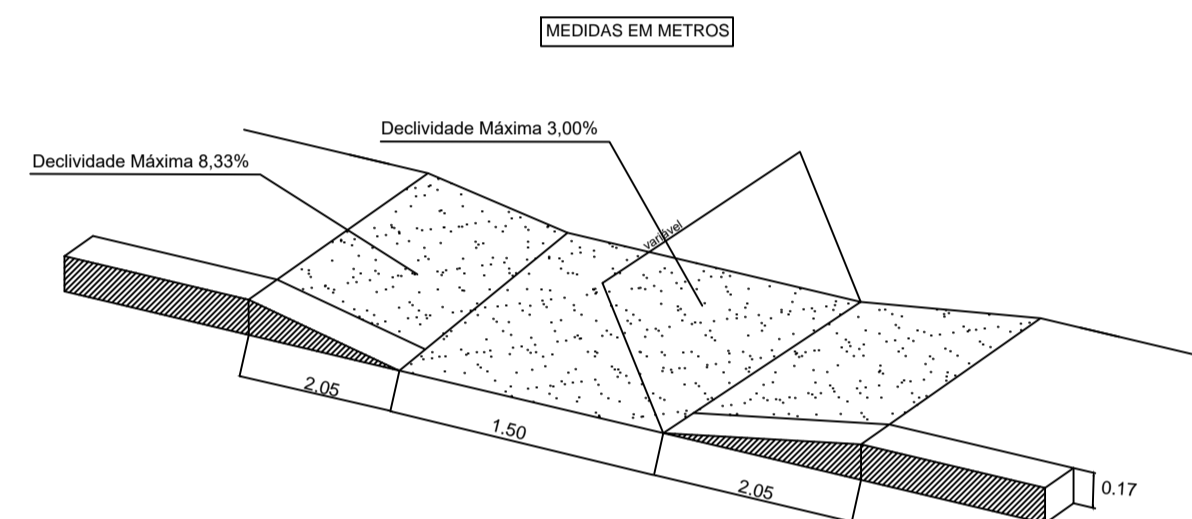

PERSPECTIVA DA RAMPA DE ACESSIBILIDADE
SEM ESCALA

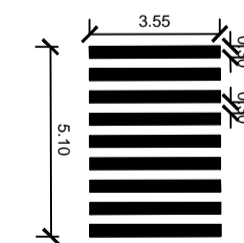

DETALHE FAIXA DE PEDESTRE
AVENIDA OITO DE DEZEMBRO
SEM ESCALA

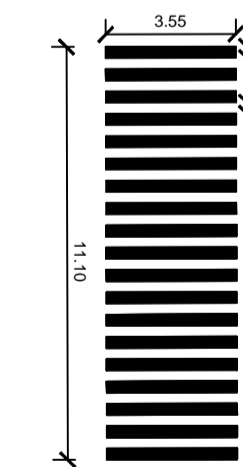


DETALHE FAIXA DE PEDESTRE
RUA COLOMBITA
SEM ESCALA


NOME DA RUA	SINALIZAÇÃO VERTICAL			PLACA DE IDENTIFICAÇÃO DE NR DE RUA (UNID.)
	PLACA PROIBIDO ESTACIONAMENTO (UNID.)	PLACA VELOCIDADE (UNID.)	PLACA PARADA OBRIGATORIA (UNID.)	
AVENIDA OITO DE DEZEMBRO	0,00	2,00	2,00	0,00
RUA COLOMBITA	0,00	5,00	4,00	0,00




DETALHE GENÉRICO DA PLACA
LIMITE DE VELOCIDADE
SEM ESCALA

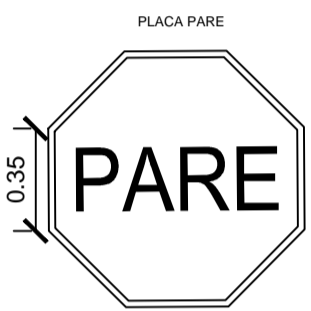

DETALHE GENÉRICO
DA PLACA PARE
SEM ESCALA

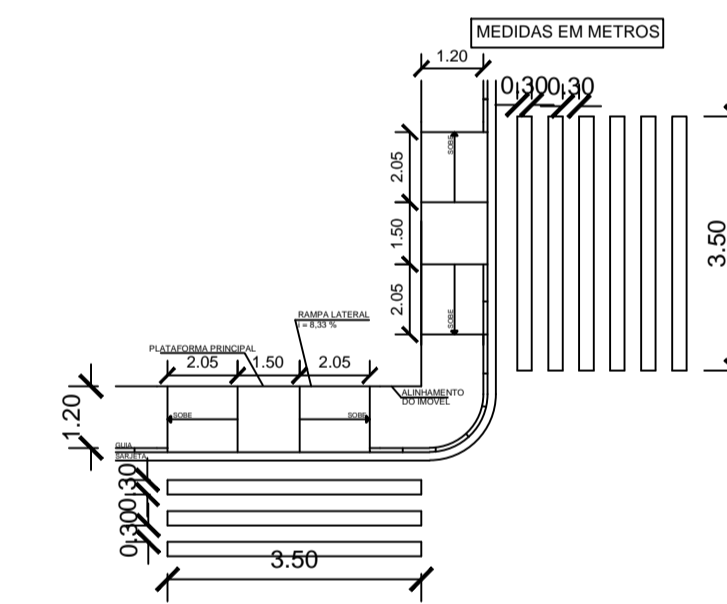

DETALHE DO REBAIXAMENTO DA CALÇADA
SEM ESCALA

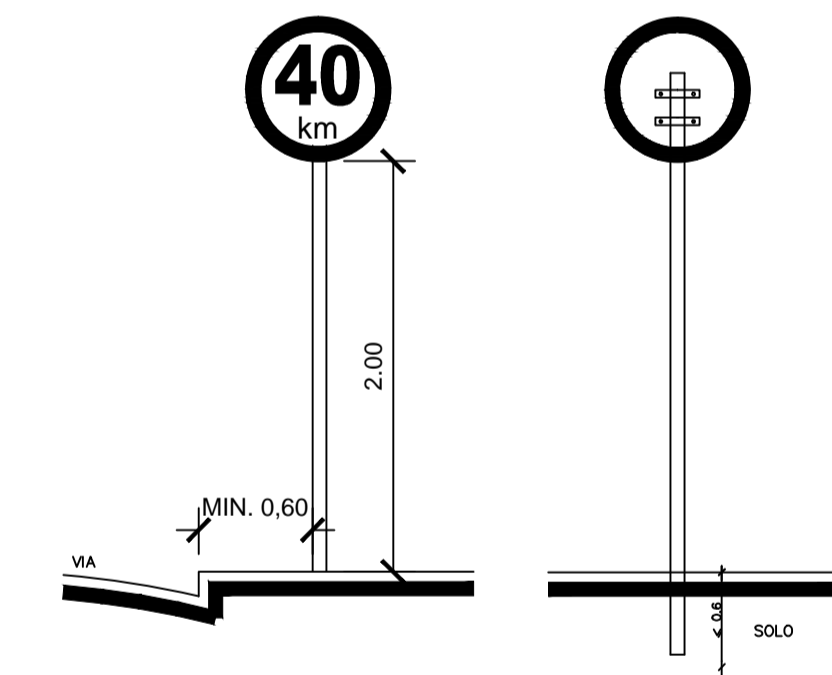

DETALHE GENÉRICO
DA ALTURA DA PLACA
SEM ESCALA

OBS: AS CALÇADAS E RAMPAS SERÃO A CARGO DA PREFEITURA

OBRAS DE CALÇAMENTO DE VIAS URBANAS NO MUNICÍPIO DE GALILÉIA

Endereço da Obra: AVENIDA OITO DE DEZEMBRO, RUA ALEXANDRE JOSÉ DE SOUZA E RUA COLOMBITA EM GALILÉIA/MG

PROJETAR
ENGENHARIA

Resp. Técnico: LUIZ PAULO DE CARVALHO LOPES
Engenheiro Civil
CREA: MG 133.888/D

Proprietário: PREFEITURA MUNICIPAL DE GALILÉIA

Desenho:	Trecho Total: 2.801,09 m ²	Data: OUTUBRO / 2020
Designação: DETALHAMENTO Operação nº 1064354-21 / Proposta SICONV 001705/2019	Escala: INDICADA	Prancha Nº: 04/04