


# OBRAS DE CALÇAMENTO DE VIAS URBANAS NO MUNICÍPIO DE GALILÉIA/MG

Operação nº 1064354-21/2019

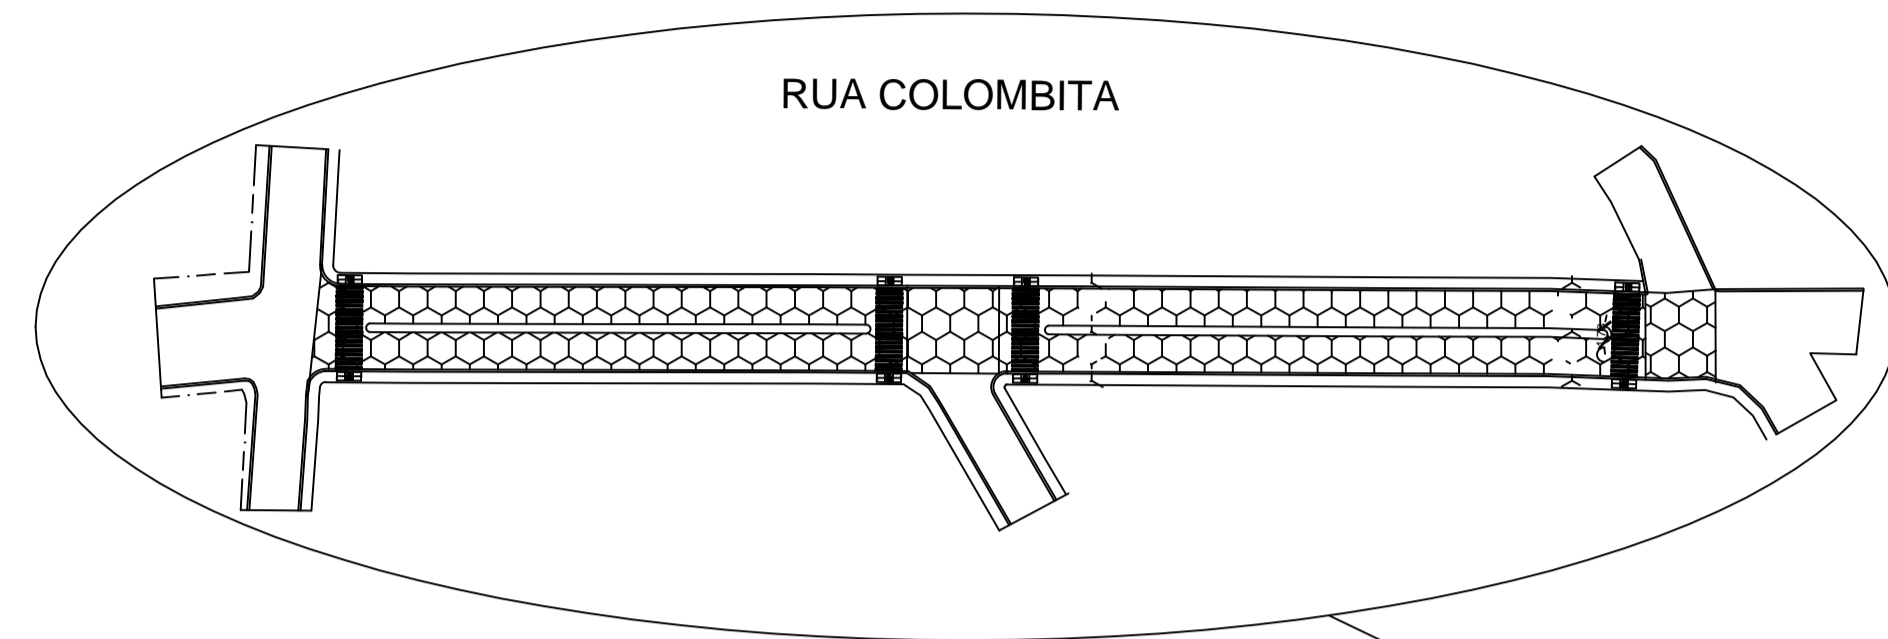

## NOTAS:

- \* TODAS AS RUAS A SEREM PAVIMENTADAS POSSUEM MEIO-FIO;
- \* AS CALÇADAS E RAMPAS DE ACESSIBILIDADE SERÃO À CARGO DA PREFEITURA;
- \* SERÃO EXECUTADAS SARJETAS DE 30 CM EM TODAS AS RUAS A SEREM PAVIMENTADAS.

<b>OBRAS DE CALÇAMENTO DE VIAS URBANAS NO MUNICÍPIO DE GALILÉIA</b>			
Endereço da Obra: AVENIDA OITO DE DEZEMBRO, RUA ALEXANDRE JOSÉ DE SOUZA E RUA COLOMBITA EM GALILÉIA/MG			
	Resp. Técnico: LUIZ PAULO DE CARVALHO LOPES <small>Engenheiro Civil CREA: MG 133.888/D</small>		
	Proprietário: PREFEITURA MUNICIPAL DE GALILÉIA		
Desenho:	Trecho Total: 2.801,09 m²	Data: OUTUBRO / 2020	
Designação: CROQUI DE LOCALIZAÇÃO Operação nº 1064354-21 / Proposta SICONV 001705/2019		Escala: INDICADA	Prancha Nº: 01/04

DE ACORDO COM A LEI FEDERAL Nº 5181/69 Art. 18, AS ALTERAÇÕES DESTE PROJETO DO PLANO ORIGINAL SÓ PODERÃO SER FEITAS PELO PROFISSIONAL QUE O ELABOROU.