

OBRAS DE CALÇAMENTO DE VIAS URBANAS NO MUNICÍPIO DE GALILÉIA/MG



Operação nº 1064354-21/2019

NOTAS:

- * AS CALÇADAS E RAMPAS SERÃO A CARGO DO MUNICIPIO
- * SERÃO EXECUTADAS SARJETAS DE 30 CM EM TODAS AS RUAS A SEREM PAVIMENTADAS.

COORDENADAS			
1°PT	19°00'24.6"S	41°32'24.0"W	AVENIDA OITO DE DEZEMBRO
2°PT	19°00'22.4"S	41°32'26.7"W	AVENIDA OITO DE DEZEMBRO
3°PT	19°00'24.4"S	41°32'23.7"W	RUA ALEXANDRE JOSÉ DE SOUZA
4°PT	19°00'25.2"S	41°32'24.6"W	RUA ALEXANDRE JOSÉ DE SOUZA
1°PT	19°00'15.3"S	41°32'23.5"W	RUA COLOMBITA
2°PT	19°00'13.4"S	41°32'25.6"W	RUA COLOMBITA
3°PT	19°00'11.1"S	41°32'28.3"W	RUA COLOMBITA

QUADRO DE ÁREAS DE CALÇAMENTO DAS RUAS	
NOME DA RUA	ÁREA(M2)
AVENIDA OITO DE DEZEMBRO	615,18
RUA ALEXANDRE JOSÉ DE SOUZA	202,42
RUA COLOMBITA	1.983,49
TOTAL	2.801,09

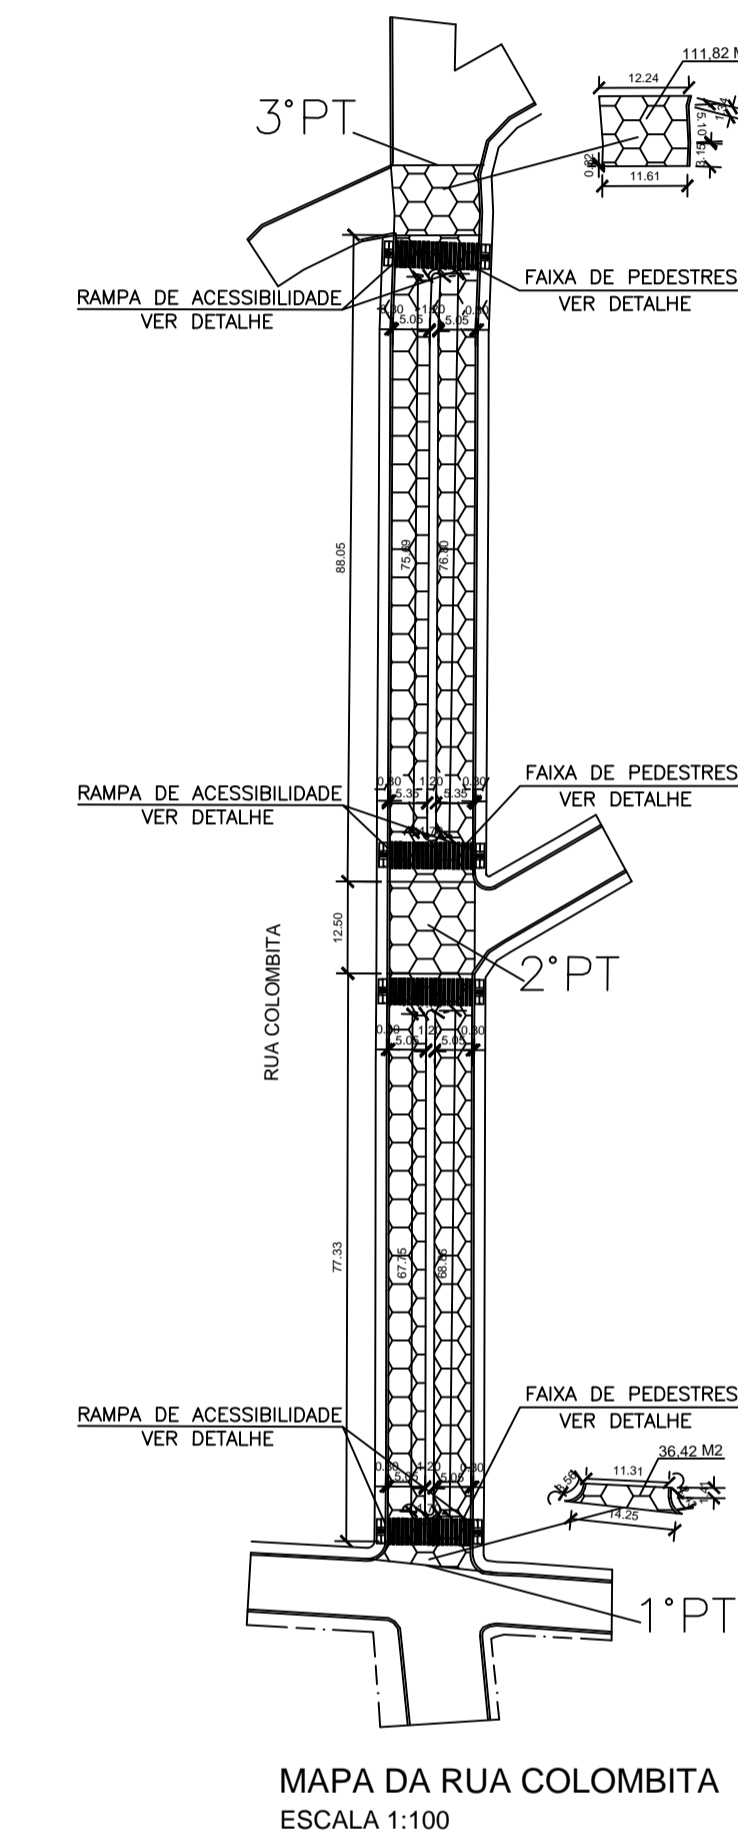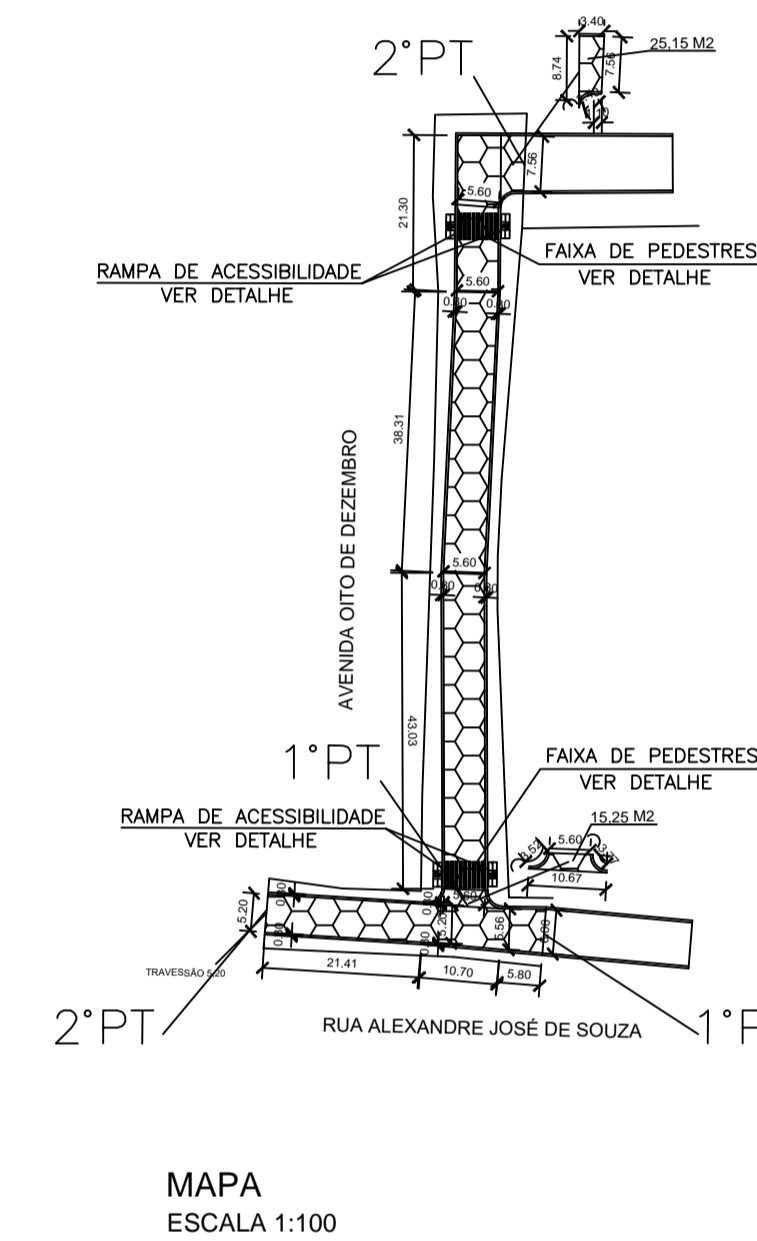

OBRAS DE CALÇAMENTO DE VIAS URBANAS NO MUNICÍPIO DE GALILÉIA			
Endereço da Obra: AVENIDA OITO DE DEZEMBRO, RUA ALEXANDRE JOSÉ DE SOUZA E RUA COLOMBITA EM GALILÉIA/MG			
	Resp. Técnico:	LUIZ PAULO DE CARVALHO LOPES Engenheiro Civil CREA: MG 133.888/D	
	Proprietário:	PREFEITURA MUNICIPAL DE GALILÉIA	
Desenho:	Trecho Total: 2.801,09 m²	Data:	OUTUBRO / 2020
Designação: Planta das Ruas Operação nº 1064354-21 / Proposta SICONV 001705/2019	Escala: INDICADA	Prancha Nº:	02/04