



# OBRAS DE CALÇAMENTO DE VIAS URBANAS NO MUNICÍPIO DE GALILÉIA/MG

Operação nº 1064354-21/2019

## DETALHES DO BLOCO

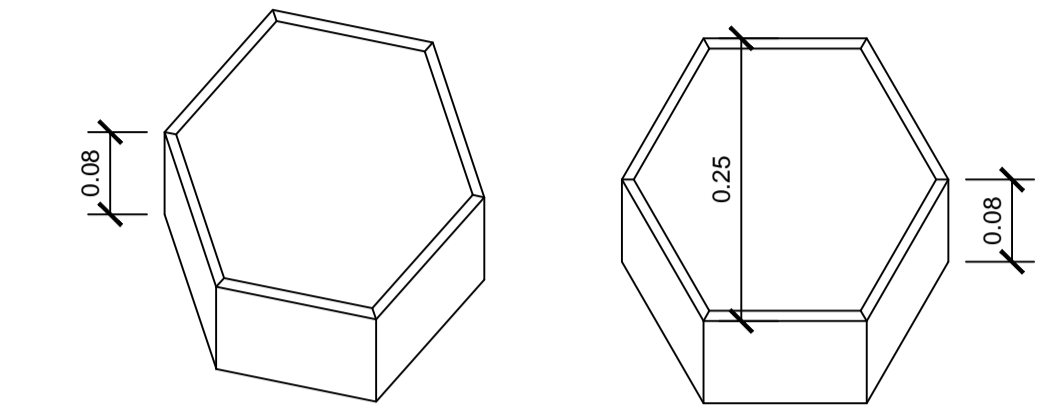


DETALHE 01 DO BLOCO SEXTAVADO  
PERSPECTIVA  
MEDIDAS EM METROS  
SEM ESCALA

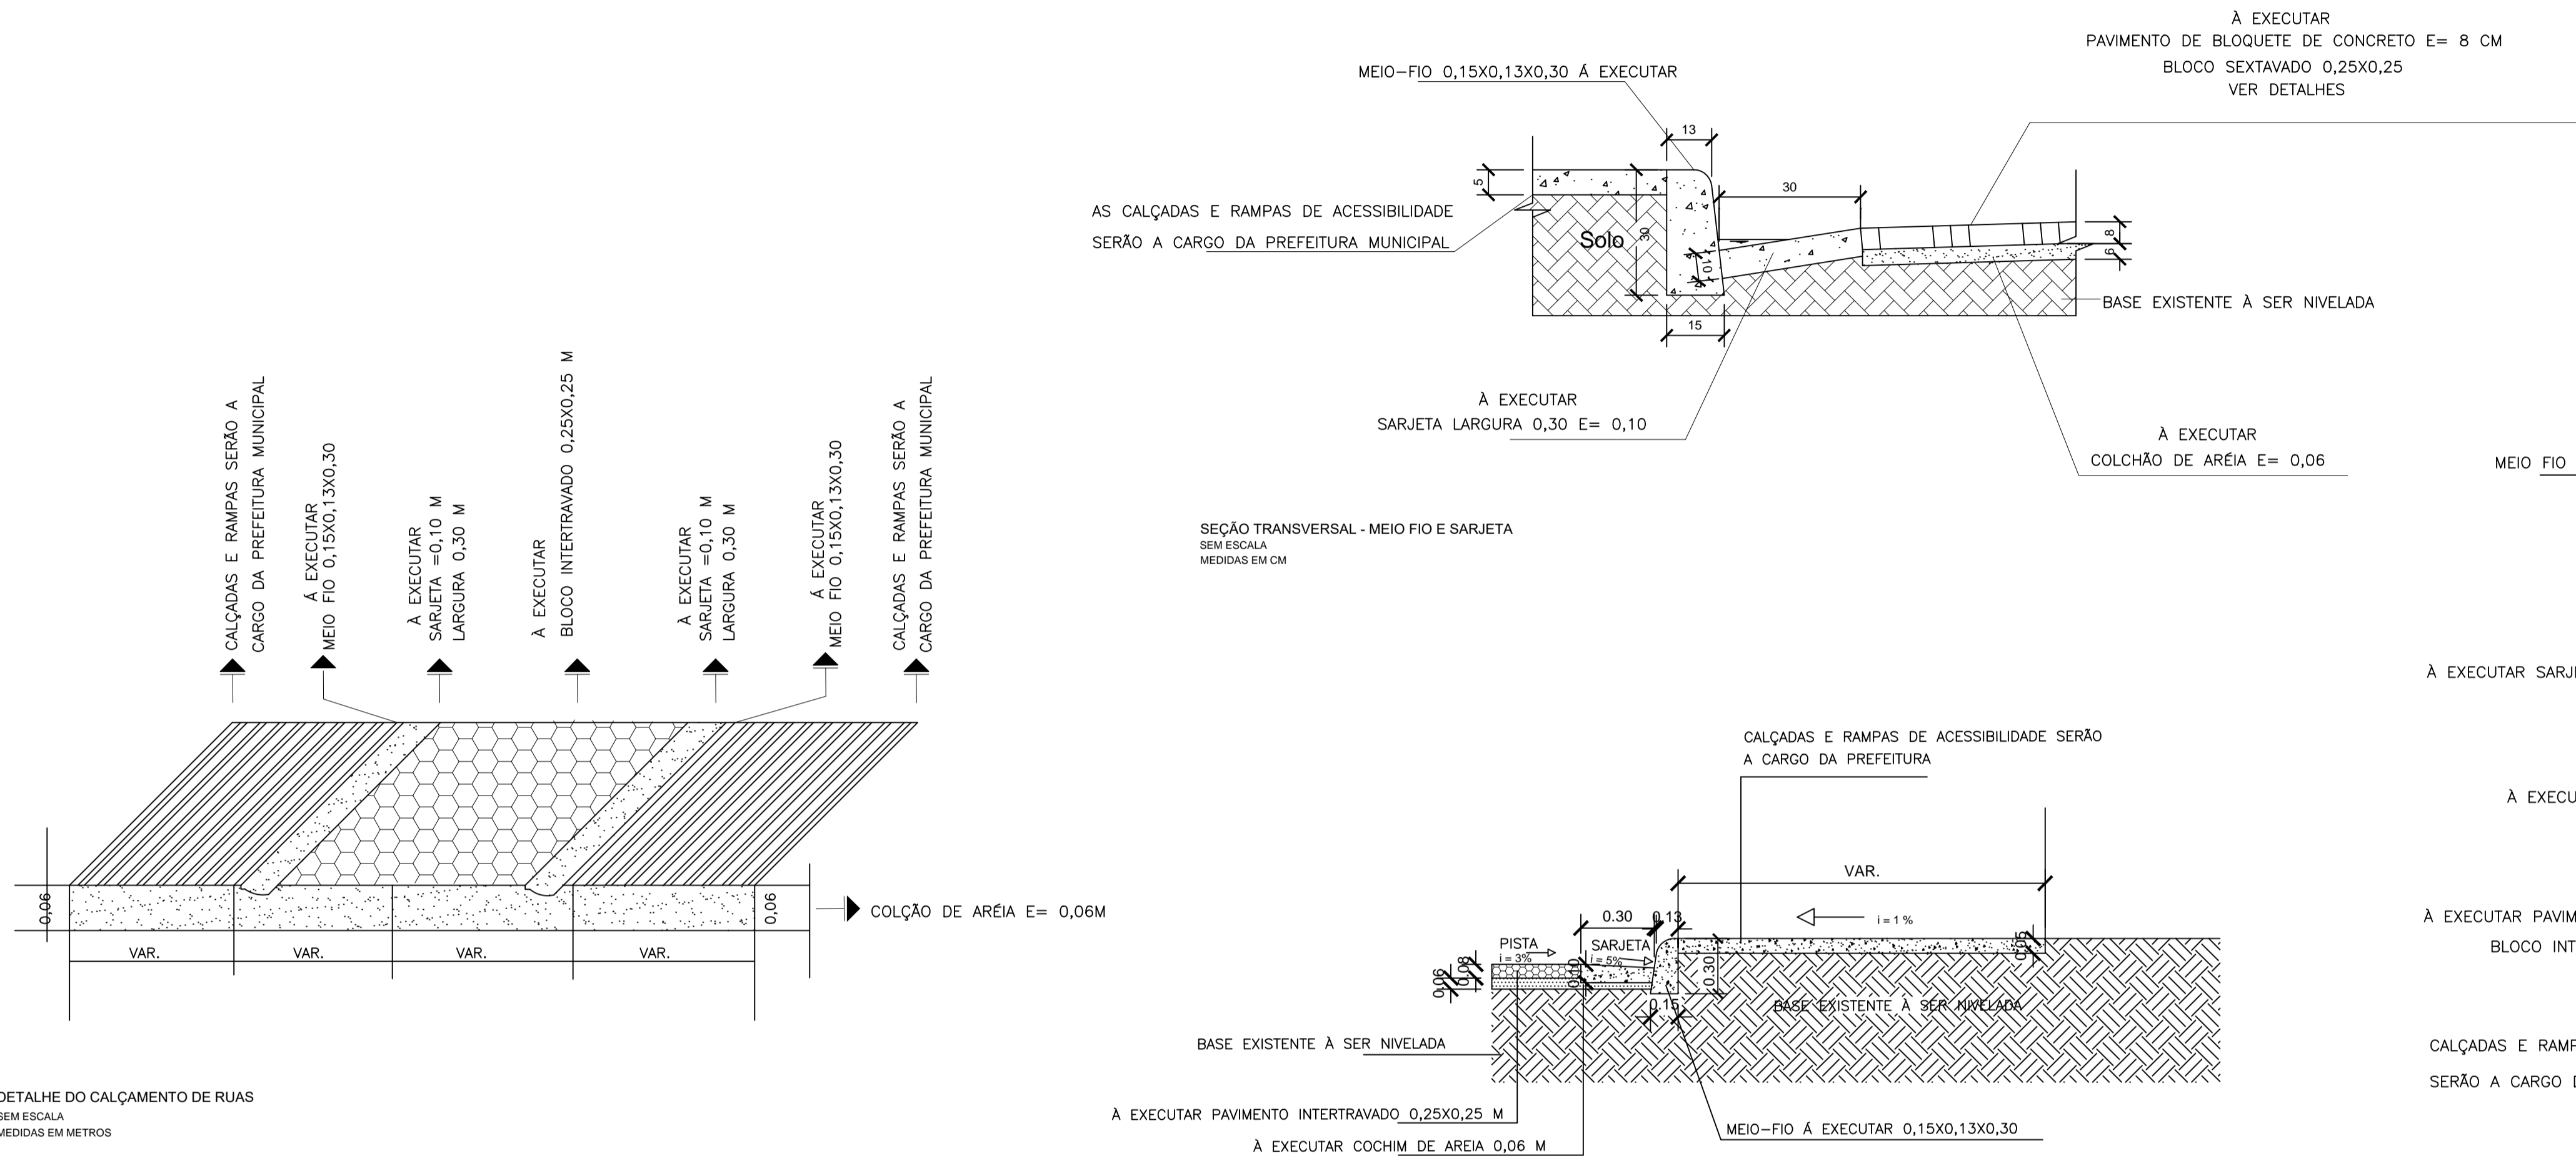


DETALHE DO CALÇAMENTO DE RUAS  
SEM ESCALA  
MEDIDAS EM METROS

DETALHE DA CALÇADA  
SEM ESCALA

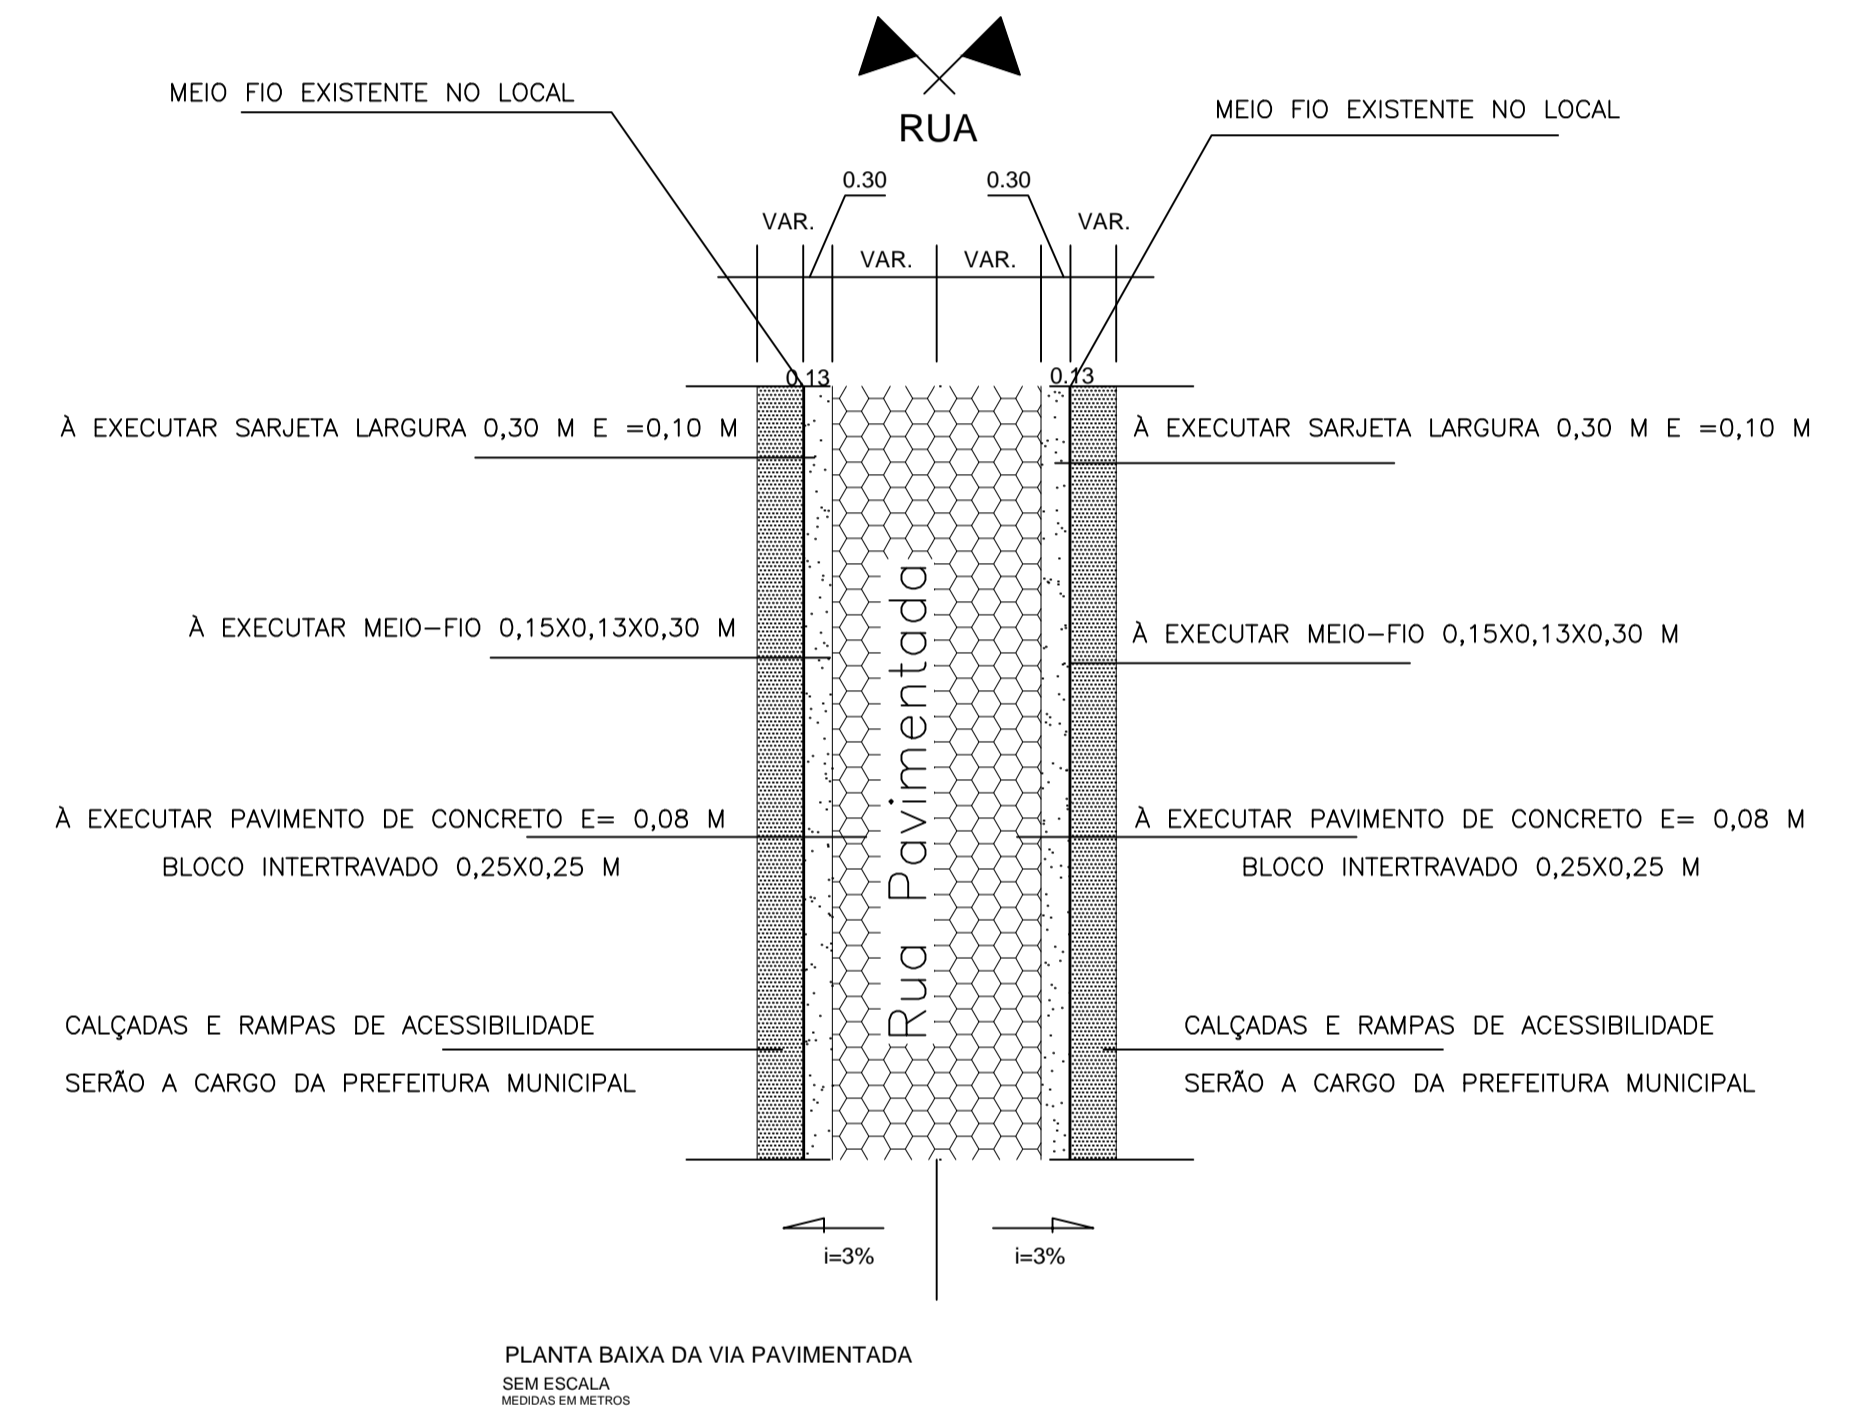


PLANTA BAIXA DA VIA PAVIMENTADA  
SEM ESCALA  
MEDIDAS EM METROS

OBS: AS CALÇADAS E RAMPAS DE ACESSIBILIDADE SERÃO À CARGO DA PREFEITURA MUNICIPAL DE GALILÉIA

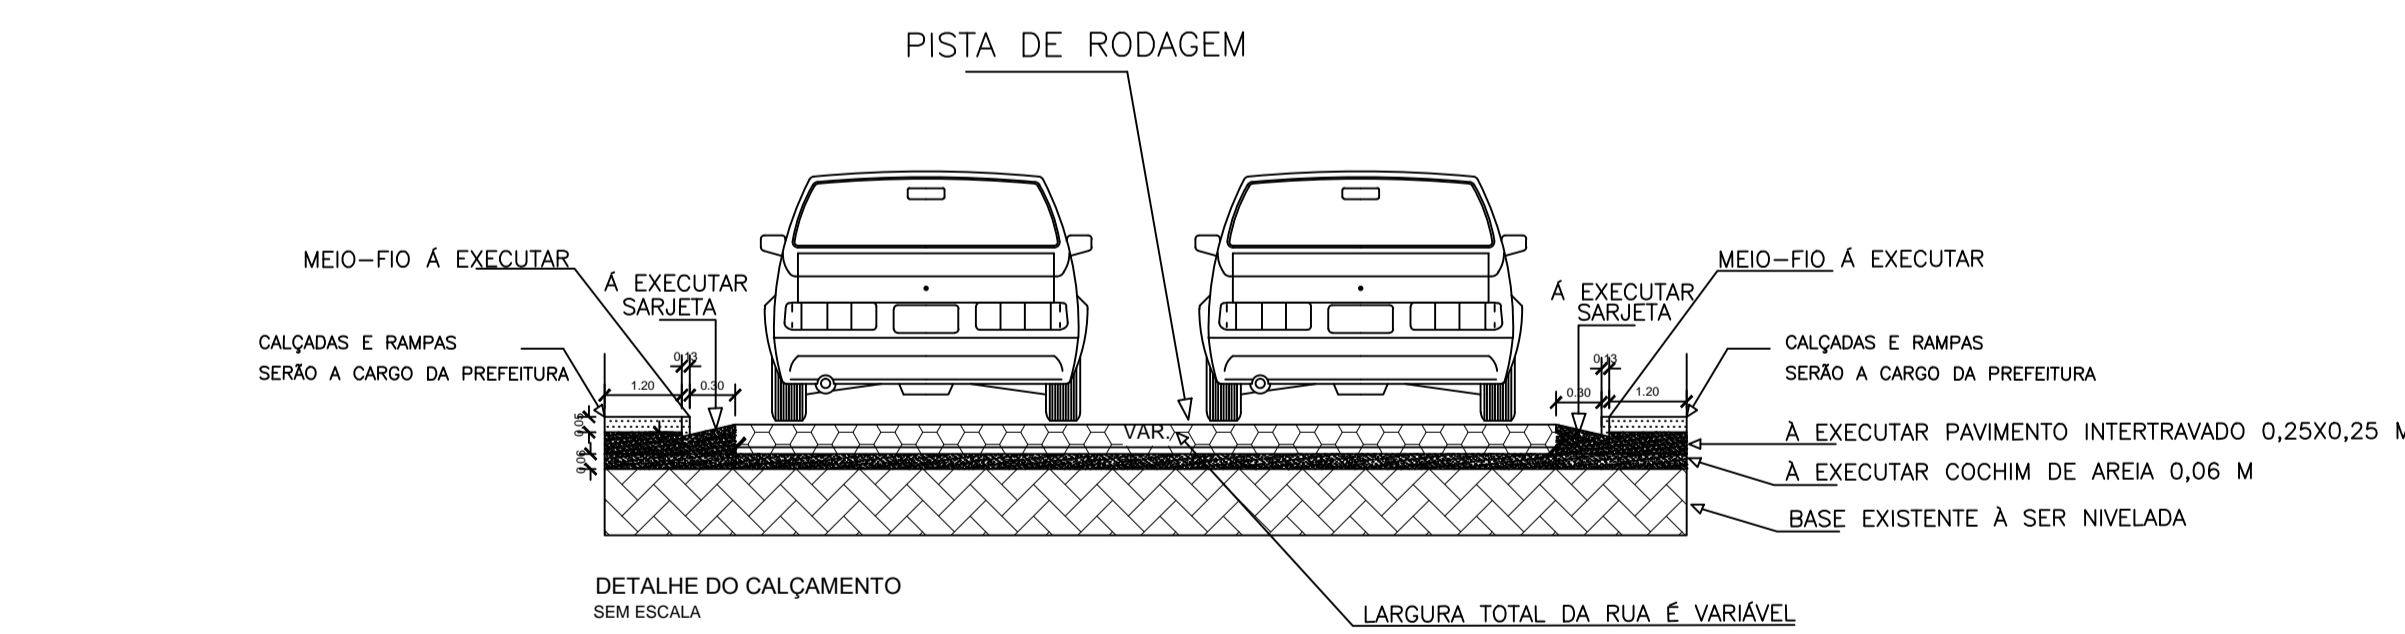

DETALHE DO CALÇAMENTO  
SEM ESCALA

LARGURA TOTAL DA RUA É VARIÁVEL

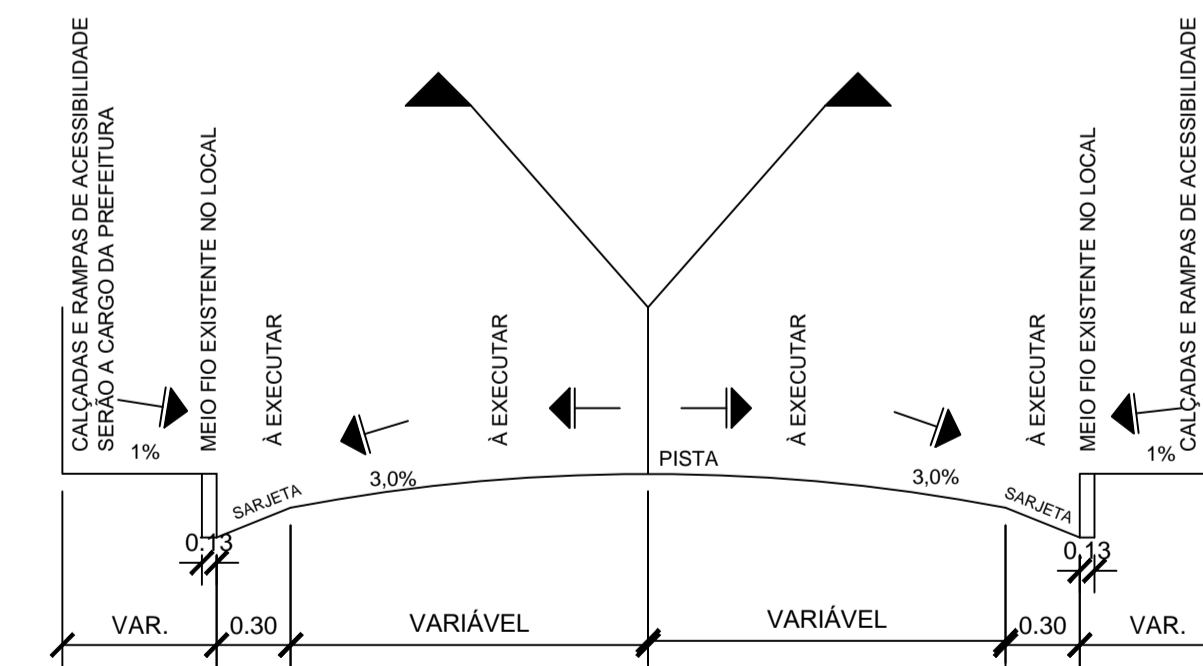


DETALHE GÊNÉRICO DA RUA  
SEM ESCALA  
MEDIDAS EM METROS


À EXECUTAR  
DETALHES DAS CAMADAS DE PAVIMENTAÇÃO



DETALHE 2 - CORTE CAMADAS - BLOQUETE  
SEM ESCALA

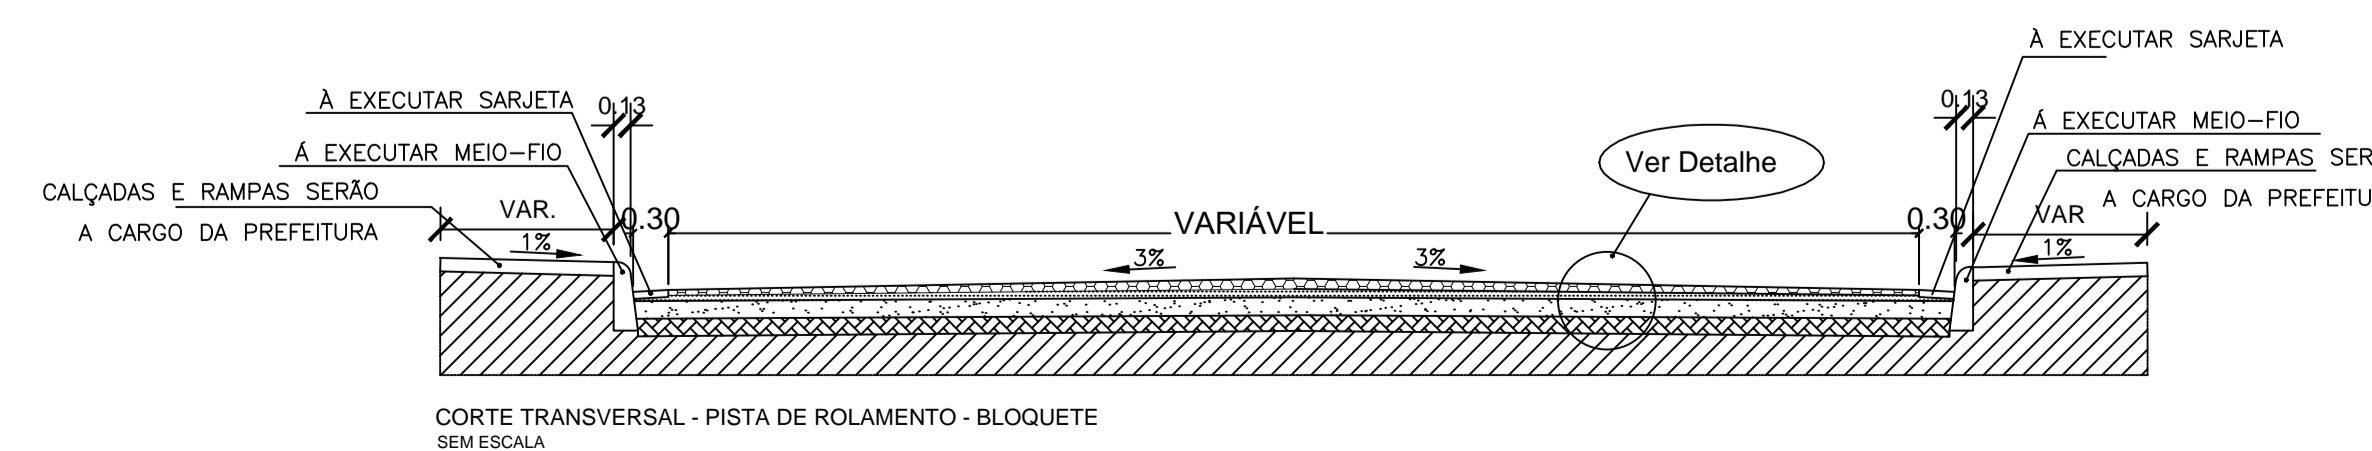

CORTE TRANSVERSAL - PISTA DE ROLAMENTO - BLOQUETE  
SEM ESCALA

OBRAS DE CALÇAMENTO DE VIAS URBANAS NO MUNICÍPIO DE GALILÉIA		
Endereço da Obra: AVENIDA OITO DE DEZEMBRO, RUA ALEXANDRE JOSÉ DE SOUZA E RUA COLOMBITA EM GALILÉIA/MG		
	Resp. Técnico:	LUIZ PAULO DE CARVALHO LOPES Engenheiro Civil CREA: MG 133.888/D
	Proprietário:	PREFEITURA MUNICIPAL DE GALILÉIA
Desenho:	Trecho Total: 2.801,09 m²	Data: OUTUBRO / 2020
Designação:	DETALHAMENTO	Prancha Nº: 03/04
Operação nº 1064354-21 / Proposta SICONV 001705/2019		
Escala:		INDICADA