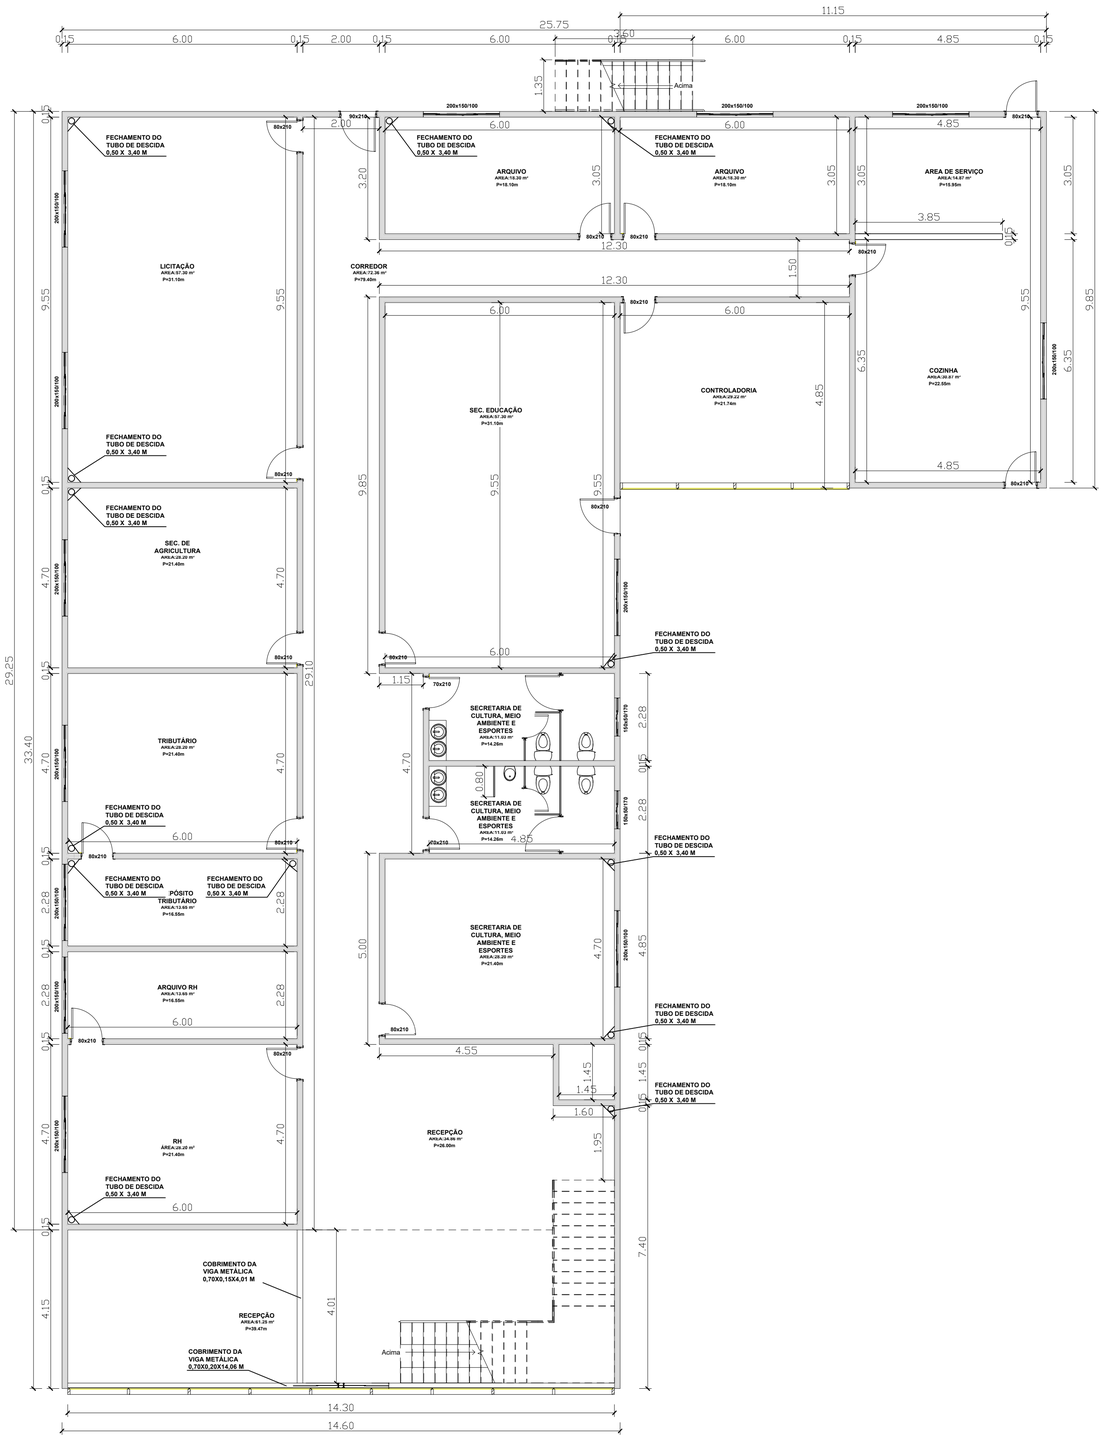
LICITAÇÃO
AREA:57.30 m²
P=31.10m
SEC. DE AGRICULTURA
AREA:28.20 m²
P=21.40m
TRIBUTÁRIO
AREA:28.20 m²
P=21.40m
POSITO TRIBUTÁRIO
AREA:13.65 m²
P=16.55m
ARQUIVO RH
AREA:11.65 m²
P=16.55m
RH
AREA:28.20 m²
P=21.40m
COBRIMENTO DA VIGA METÁLICA 0,70X0,15X4,01 M
RECEPÇÃO
AREA:91.25 m²
P=38.47m
COBRIMENTO DA VIGA METÁLICA 0,70X0,20X14,06 M
CORREDOR
AREA:72.38 m²
P=79.40m
ARQUIVO
AREA:18.30 m²
P=18.10m
ARQUIVO
AREA:18.30 m²
P=18.10m
AREA DE SERVIÇO
AREA:14.57 m²
P=15.95m
SEC. EDUCAÇÃO
AREA:57.30 m²
P=31.10m
CONTROLADORIA
AREA:28.22 m²
P=21.74m
COZINHA
AREA:28.61 m²
P=22.55m
SECRETARIA DE CULTURA, MEIO AMBIENTE E ESPORTES
AREA:11.02 m²
P=14.25m
SECRETARIA DE CULTURA, MEIO AMBIENTE E ESPORTES
AREA:11.02 m²
P=14.25m
SECRETARIA DE CULTURA, MEIO AMBIENTE E ESPORTES
AREA:28.20 m²
P=21.40m
RECEPÇÃO
AREA:34.96 m²
P=28.00m
FECHAMENTO DO TUBO DE DESCIDA 0,50 X 3,40 M
Acima
25.75
11.15
14.30
14.60
29.25
33.40

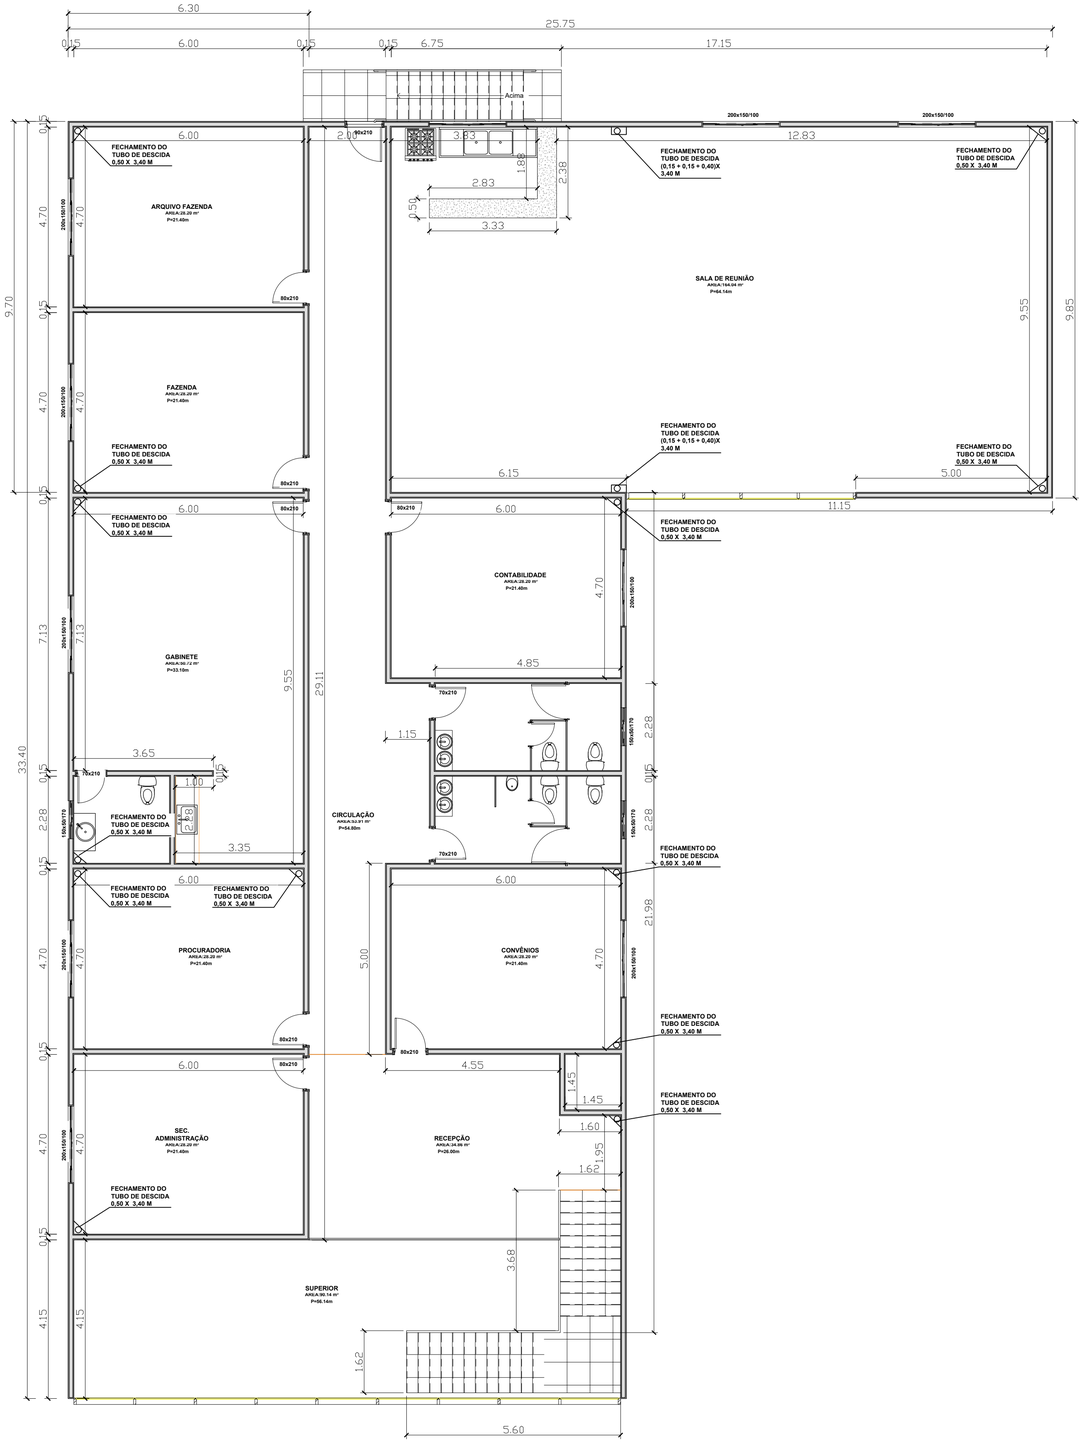
ARQUIVO FAZENDA
AREA:28.20 m²
P=21.40m
FAZENDA
AREA:28.20 m²
P=21.40m
GABINETE
AREA:30.12 m²
P=23.10m
PROCURADORIA
AREA:28.20 m²
P=21.40m
SEC. ADMINISTRAÇÃO
AREA:28.20 m²
P=21.40m
SALA DE REUNIÃO
AREA:164.04 m²
P=84.14m
CONTABILIDADE
AREA:28.20 m²
P=21.40m
CIRCULAÇÃO
AREA:32.91 m²
P=54.80m
CONVÊNIOS
AREA:28.20 m²
P=21.40m
RECEPÇÃO
AREA:34.96 m²
P=28.00m
SUPERIOR
AREA:30.14 m²
P=88.14m
FECHAMENTO DO TUBO DE DESCIDA 0,50 X 3,40 M
FECHAMENTO DO TUBO DE DESCIDA (0,15 + 0,15 + 0,40)X 3,40 M
Acima
25.75
17.15
5.60
33.40

FORMATO A1